


SZ.1. HEGY UTCA ÉS KÖRNYÉKE
 SZ.2. GYÓGY UTCA ÉS KÖRNYÉKE
 SZ.3. DAÁGH UTCA ÉS KÖRNYÉKE

ÁGFALVA

R - 1-ES JELŰ ÖRÖKSÉGVÉDELMI
 TERÜLETEINEK SZABÁLYOZÁSI TERVE

AZ ÖRÖKSÉGVÉDELEM TERÜLETEI
 ÉS TÁRGYAI

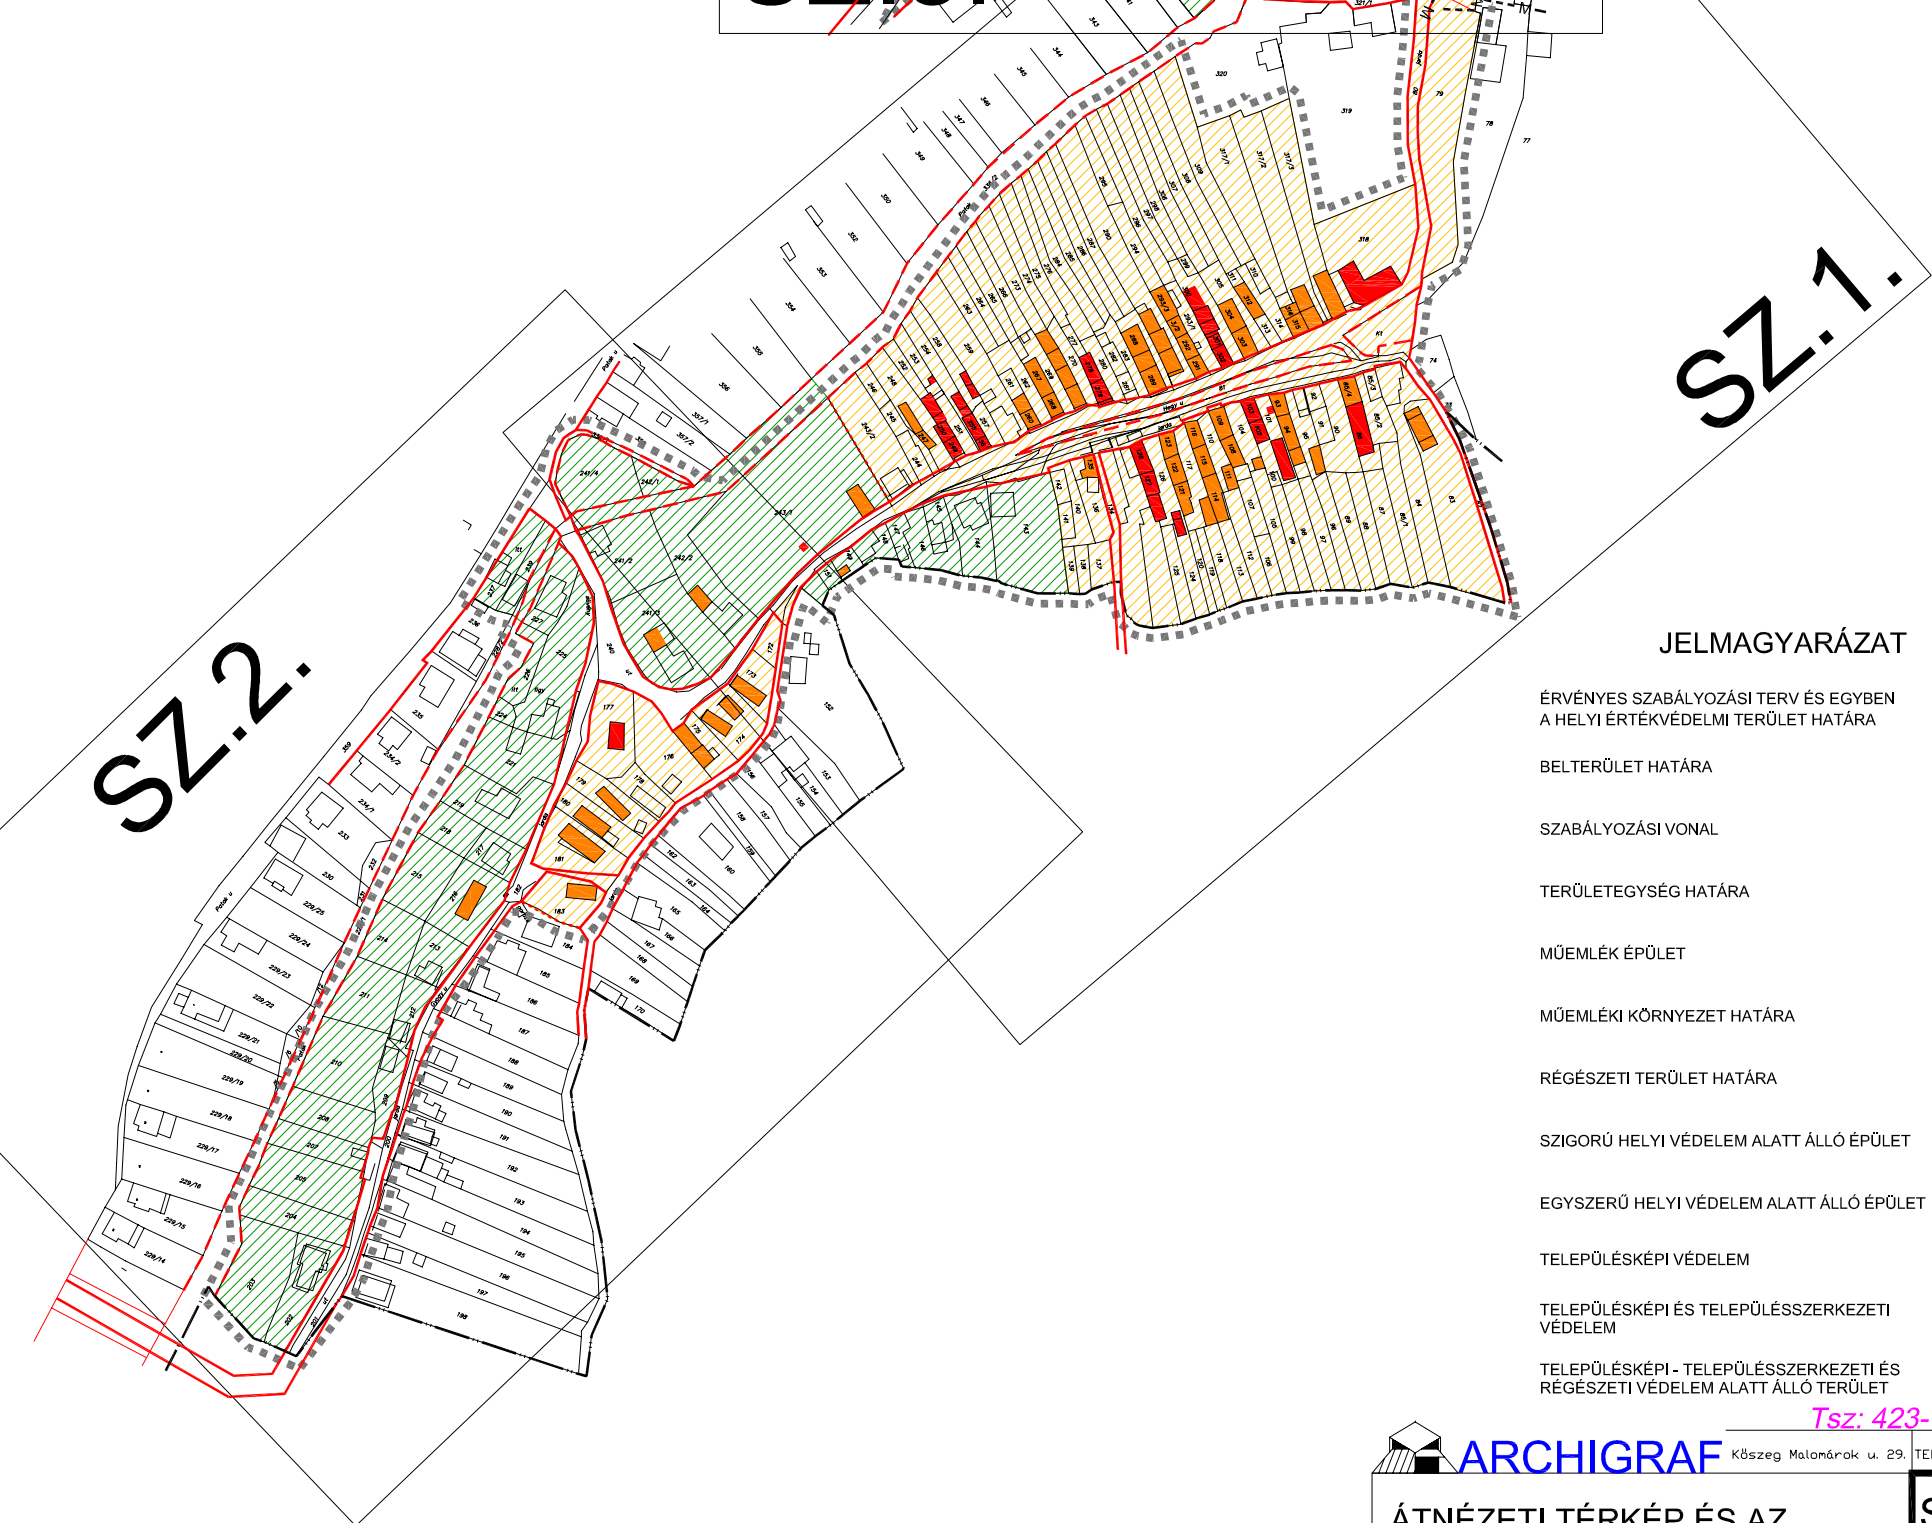

JELMAGYARÁZAT

ÉRVÉNYES SZABÁLYOZÁSI TERV ÉS EGYBEN
 A HELYI ÉRTÉKVÉDELMI TERÜLET HATÁRA



BELTERÜLET HATÁRA



SZABÁLYOZÁSI VONAL



TERÜLETEGYSÉG HATÁRA



MŰEMLEK ÉPÜLET



MŰEMLEKI KÖRNYEZET HATÁRA



RÉGÉSZETI TERÜLET HATÁRA



SZIGORÚ HELYI VÉDELEM ALATT ÁLLÓ ÉPÜLET



EGYSZERŰ HELYI VÉDELEM ALATT ÁLLÓ ÉPÜLET



TELEPÜLÉSKÉPI VÉDELEM



TELEPÜLÉSKÉPI ÉS TELEPÜLÉSSZERKEZETI
 VÉDELEM



TELEPÜLÉSKÉPI - TELEPÜLÉSSZERKEZETI ÉS
 RÉGÉSZETI VÉDELEM ALATT ÁLLÓ TERÜLET



Tsz: 423-TR/2011

ARCHIGRAF Kőszeg Malomárók u. 29. TEL:94/509-400

ÁTNÉZETI TÉRKÉP ÉS AZ
 ÖRÖKSÉGVÉDELEM TERÜLETEI
 ÉS TÁRGYAI

SZ.0E.

2011.02.

GRAFIKUS

TELEPÜLÉSTERVEZŐ:
 GODAVSZKY BEÁTA
 TT-1 18-0019

ÜGYVEZETŐ (GAZDÁTO):
 SZABÓ GÁBOR