


**ÁGFÁLVA KÖZSÉG
R-1-ES JELŰ ÖRÖKSÉGVÉDELMI
TERÜLETEINEK SZABÁLYOZÁSI
TERVE**

Jelmagyarázat:

- ∇ megtartandó párkány és gerholmagasság
- ◄ magassági eltérési lehetőség a jelenlegi állapothoz képest
- ◄ a magasság csökkentése inokokit
- T tervezett új épület, házszáma nincs

Egyszerűen védett	Egyszerűen védett	Egyszerűen védett	Egyszerűen védett	Egyszerűen védett	Ulcaképhez nehezen illeszhető	Ulcai egyszerű szigorúan védett	Egyszerűen védett
ELŐÍRÁS: - Tetőtere beépíthető, szükség esetén a gerinc, és párkánymagasság legfeljebb 25cm-rel emelhető - Az utcai homlokzaton legfeljebb 1db, a szénabedobó arányai szerinti kialakított tetőablak nyitható.	ELŐÍRÁS: - Homlokzatának befejezése, vakolása a hagyományos homlokzatképzésnek megfelelően történjen	ELŐÍRÁS: - Utcai homlokzaton tetőtéri ablak nem nyitható - Udvari szárnyon gerinc, és párkánymagasság emelési lehetőség van	ELŐÍRÁS: - Az utcai homlokzat eredeti formájába helyreállítva megtartandó - Utcai homlokzaton tetőtéri ablak nem nyitható - Udvari szárnyon gerinc, és párkánymagasság emelési lehetőség van	ELŐÍRÁS: - Az utcai homlokzat eredeti formájába helyreállítva megtartandó - Utcai homlokzaton tetőtéri ablak nem nyitható - Udvari szárnyon gerinc, és párkánymagasság emelési lehetőség van	ELŐÍRÁS: - A bejáratot védő építményt cseréppel fedett fa szerkezetre kell cserélni	ELŐÍRÁS: - Az utcai homlokzat eredeti formájába helyreállítva megtartandó - Utcai homlokzaton tetőtéri ablak nem nyitható - Udvari szárnyon gerinc, és párkánymagasság emelési lehetőség van	ELŐÍRÁS: - Az oromfalon tetőtéri ablak nem nyitható - Az oromfalon lévő nyílászáró hagyományosra cserélendő - A hozzáépítés nem lehet magasabb az átépített épülethez
					AJÁNLÁS: - Felújítások a gerinc és párkánymagasságot csökkenteni kell		AJÁNLÁS: - Az utcai homlokzat kialakítása - A nyílászárók száma a belső elrendezésnek megfelelően állapítható meg - A hozzáépítési lehetőség homlokzati kialakítása

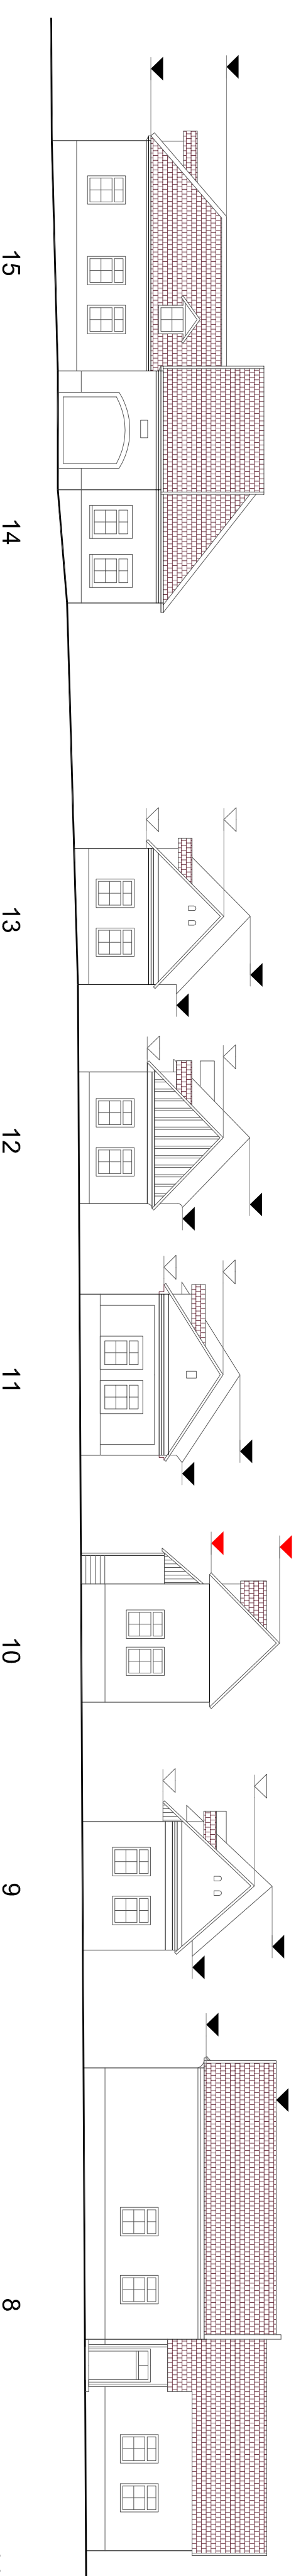

Daágh utca déli oldal

A 6/2006. (IV. 28.) EGYSÉGES SZERKEZETŰ RENDELETTEL EGYÜTT ÉRVÉNYES

ARCHIGRAF Kőszeg Malomárók u. 29 | TEL: 94/509-400
 RAJZ MEGNEVEZÉSE: **UTCAHOMLOKZAT SZABÁLYOZÁSA**
 TELJESÍTŐ: **GODÁVSZKY BEÁTA** | Tervező: **SZABÓ GÁBOR**
 Tervezés dátuma: **2011.02.** | M 1:200
Sz. 8E.
 Tsz: 423-TR/2011