ÁGFALVA KÖZSÉG
R - 1-ES ÖRÖKSÉGVÉDELMI TERÜLETEK SZABÁLYOZÁSI TERVE

CSATLAKOZIK AZ SZ.2. SZÁMÚ SZABÁLYOZÁSI TERVHEZ

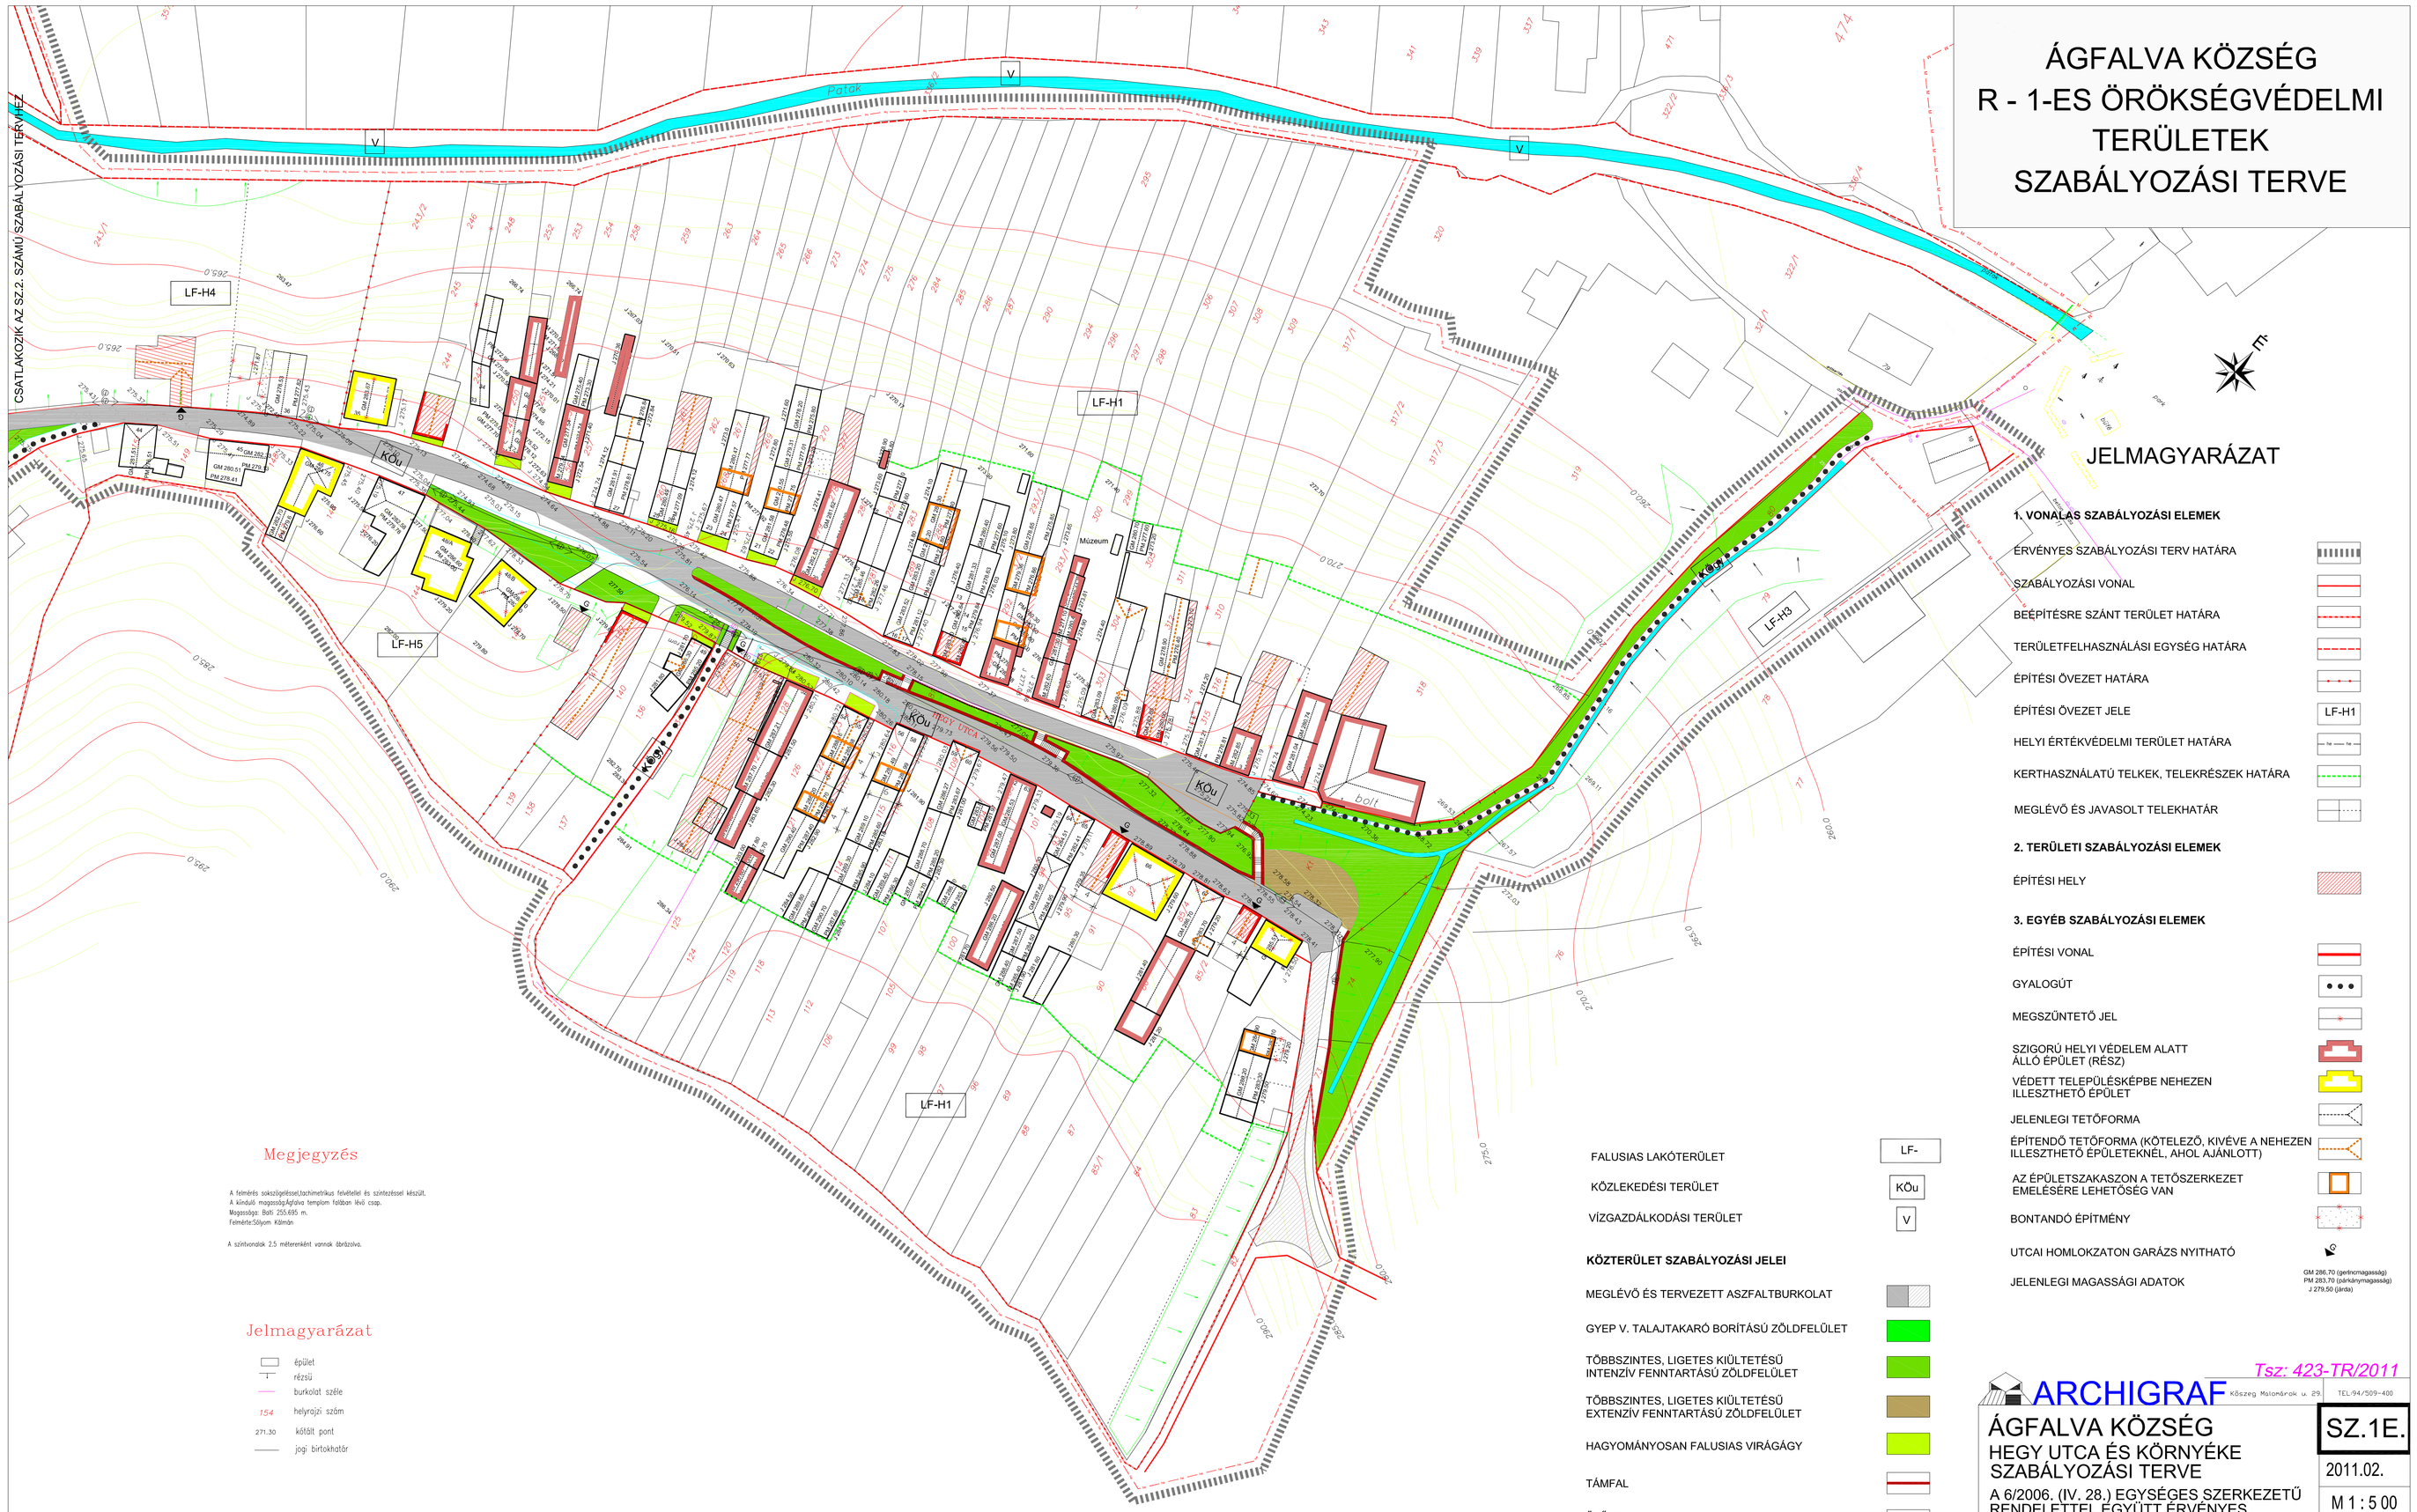

Megjegyzés

A felmérés sokszögelőhálózat(tachimetrikus felvételt) és szintezésnek készült.
A kiinduló magasság:Ágfalva templom falában lévő csap.
Magassága: Balti 205.685 m.
Méretarány:1:500pont. Kitünte

A szintvonalak 2.5 méterenként vannak ábrázolva.

Jelmagyarázat

- épület
- rézsű
- burkolat széle
- 154 helyrajzi szám
- 271.30 kötött pont
- jogi birtokhatár

JELMAGYARÁZAT

1. VONALAS SZABÁLYOZÁSI ELEMEK

- ÉRVÉNYES SZABÁLYOZÁSI TERV HATÁRA
- SZABÁLYOZÁSI VONAL
- BEÉPÍTÉSRE SZÁNT TERÜLET HATÁRA
- TERÜLETFELHASZNÁLÁSI EGYSÉG HATÁRA
- ÉPÍTÉSI ÖVEZET HATÁRA
- ÉPÍTÉSI ÖVEZET JELE — LF-H1
- HELYI ÉRTÉKVÉDELMI TERÜLET HATÁRA
- KERTHASZNÁLATÚ TELKEK, TELEKRÉSZEK HATÁRA
- MEGLÉVŐ ÉS JAVASOLT TELEKHATÁR

2. TERÜLETI SZABÁLYOZÁSI ELEMEK

- ÉPÍTÉSI HELY

3. EGYÉB SZABÁLYOZÁSI ELEMEK

- ÉPÍTÉSI VONAL
- GYALOGÚT
- MEGSZÜNTETŐ JEL
- SZIGORÚ HELYI VÉDELEM ALATT ÁLLÓ ÉPÜLET (RÉSZ)
- VÉDETT TELEPÜLÉSKÉPBE NEHEZEN ILLESZTHETŐ ÉPÜLET
- JELENLEGI TETŐFORMA
- ÉPÍTENDŐ TETŐFORMA (KÖTELEZŐ, KIVÉVE A NEHEZEN ILLESZTHETŐ ÉPÜLETEKNÉL, AHOL AJÁNLOTT)
- AZ ÉPÜLETSZAKASZON A TETŐSZERKEZET EMELÉSÉRE LEHETŐSÉG VAN
- BONTANDÓ ÉPÍTMÉNY
- UTCAI HOMLOKZATON GARÁZS NYITHATÓ
- JELENLEGI MAGASSÁGI ADATOK — GM 265.70 (gerinmagasság) PM 263.70 (párkánymagasság) z 279.50 (járda)

- FALUSIAS LAKÓTERÜLET — LF-
- KÖZLEKEDÉSI TERÜLET — KOu
- VÍZGAZDÁLKODÁSI TERÜLET — V

KÖZTERÜLET SZABÁLYOZÁSI JELEI

- MEGLÉVŐ ÉS TERVEZETT ASZFALTBURKOLAT
- GYEP V. TALAJTAKARÓ BORÍTÁSÚ ZÖLDFELÜLET
- TÖBBSZINTES, LIGETES KIÜLTETÉSŰ INTENZÍV FENNTARTÁSÚ ZÖLDFELÜLET
- TÖBBSZINTES, LIGETES KIÜLTETÉSŰ EXTENZÍV FENNTARTÁSÚ ZÖLDFELÜLET
- HAGYOMÁNYOSAN FALUSIAS VIRÁGÁGY
- TÁMFAL
- ÜLŐKE

Tsz: 423-TR/2011

ARCHIGRAF Kőszeg Malomárok u. 29. TEL:94/509-400

ÁGFALVA KÖZSÉG
HEGY UTCA ÉS KÖRNYÉKE SZABÁLYOZÁSI TERVE
A 6/2006. (IV. 28.) EGYSÉGES SZERKEZETŰ RENDELETTEL EGYÜTT ÉRVÉNYES

SZ.1E.
2011.02.
M 1 : 5 00

TELEPÜLÉSTERVEZŐ: GODAVSZKY BEÁTA T1-11-19-0010
TÁJTERVEZŐ: SZILY ÁGNESZ MA-T4-1005 MAGASÉPÍTŐMŰSZAKI TERVEZŐ
GONDVISELETŐ IGAZGATÓ: SZABÓ GÁBOR